COMUNE DI PIRAINO
provincia di Messina

PIANO UTILIZZO DEMANIO MARITTIMO

Allegato 2.5 alla Relazione Tecnica

ELENCO ALLEGATI

- ☐ Rilievo topografico scala 1:1000
- ■ Rilievo topografico sui fogli di mappa
  - ☐ Foglio di mappa n.3 - a
  - ☐ Foglio di mappa n.3 - b
  - ☐ Foglio di mappa n.5
  - ☐ Foglio di mappa n.1
  - ■ Foglio di mappa n.2
- ☐ Libretto delle misure
- ☐ Sezioni

PROGETTISTA
Arch. Roberta Stancampiano

COLLABORATORE
Geol. Ignazio Sidoti

DATA:

VISTI ED AUTORIZZAZIONI:

COMUNE DI PIRAINO
Foglio di mappa n. 1

LEGENDA
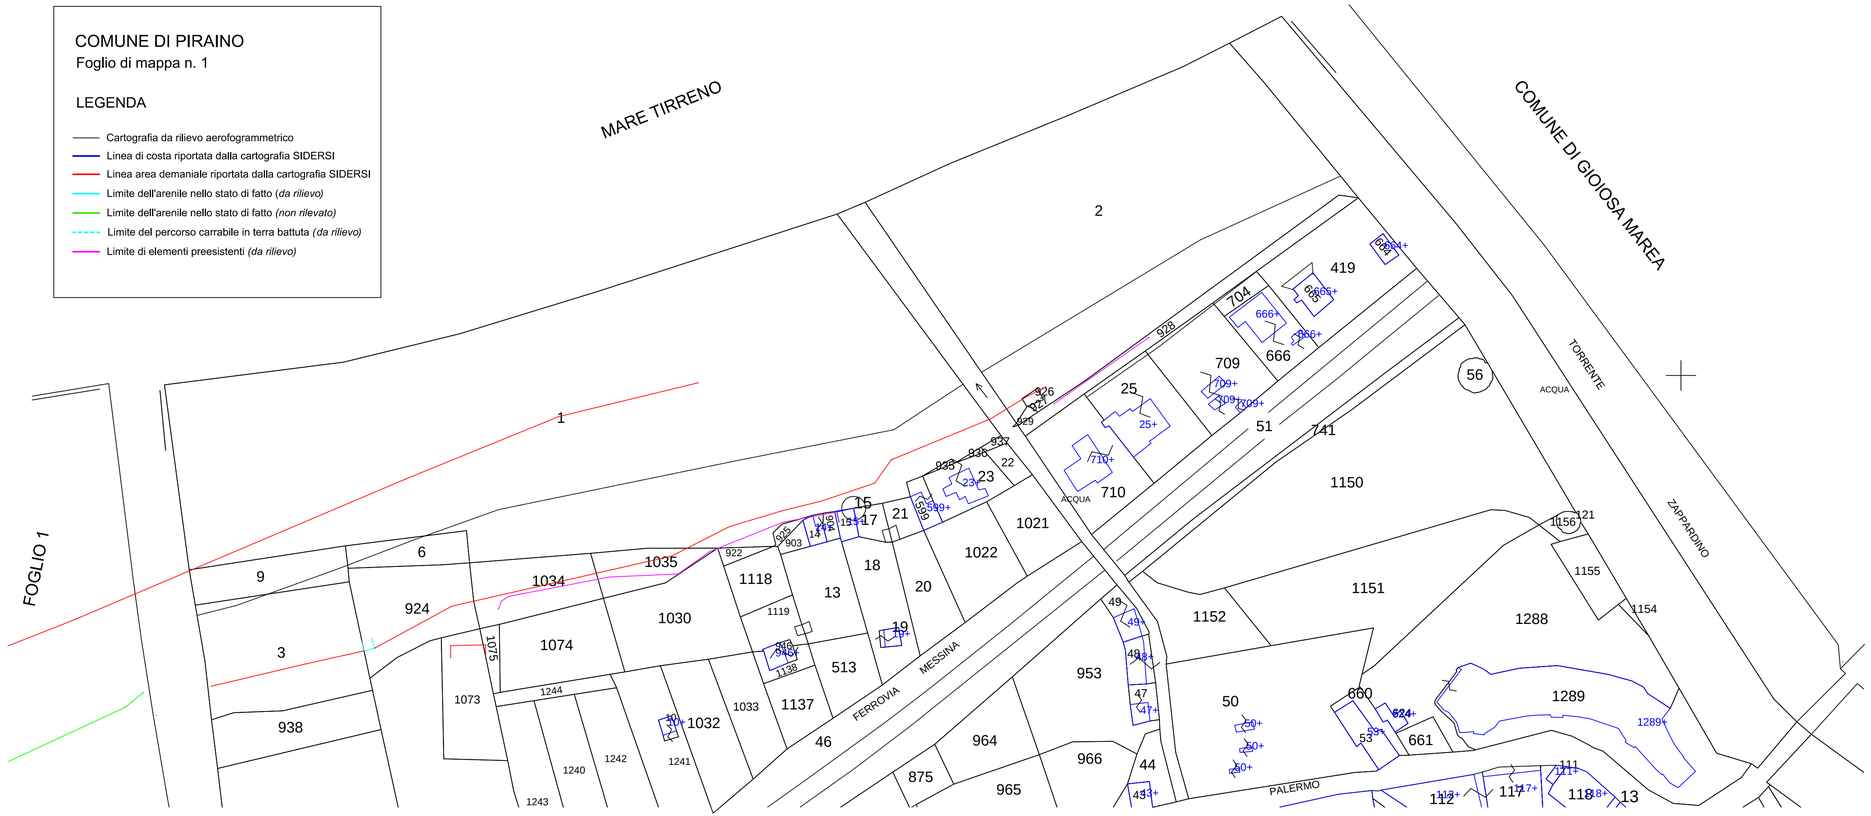
- Cartografia da rilievo aerofogrammetrico
- Linea di costa riportata dalla cartografia SIDERSI
- Linea area demaniale riportata dalla cartografia SIDERSI
- Limite dell'arenile nello stato di fatto *(da rilievo)*
- Limite dell'arenile nello stato di fatto *(non rilevato)*
- Limite del percorso carrabile in terra battuta *(da rilievo)*
- Limite di elementi preesistenti *(da rilievo)*